



INSTALLATIONS-SCHEMA: Ausführung in verzinktem Stahl od. Kupferrohr nach DVGW-Arbeitsblatt GW 392

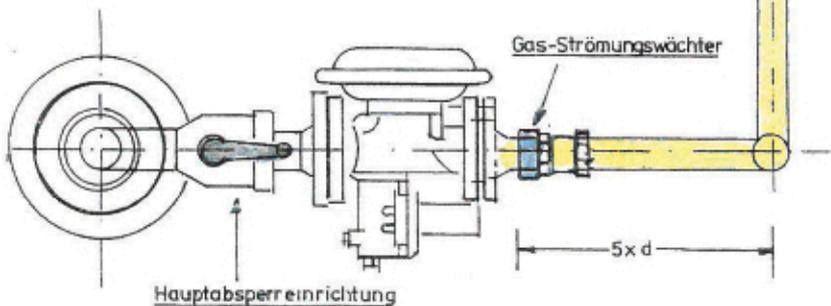

INSTALLATIONS-SCHEMA: Mehrfach Gaszähler mit Strömungswächter

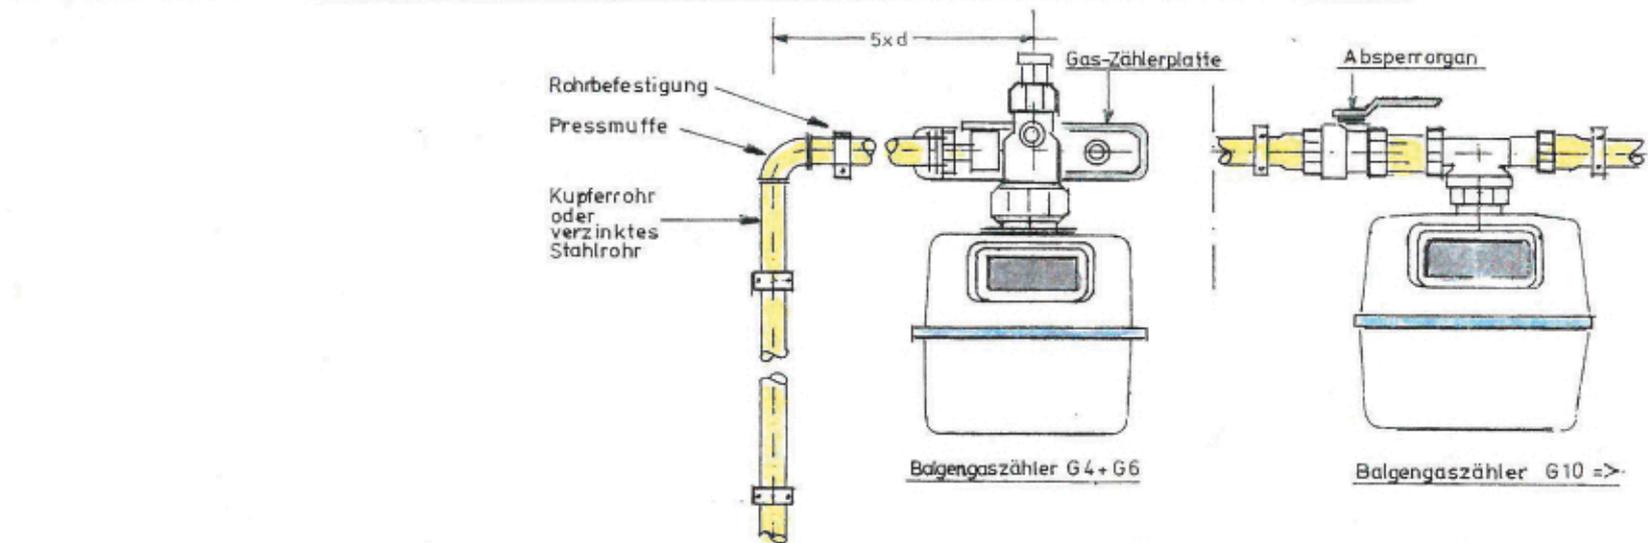